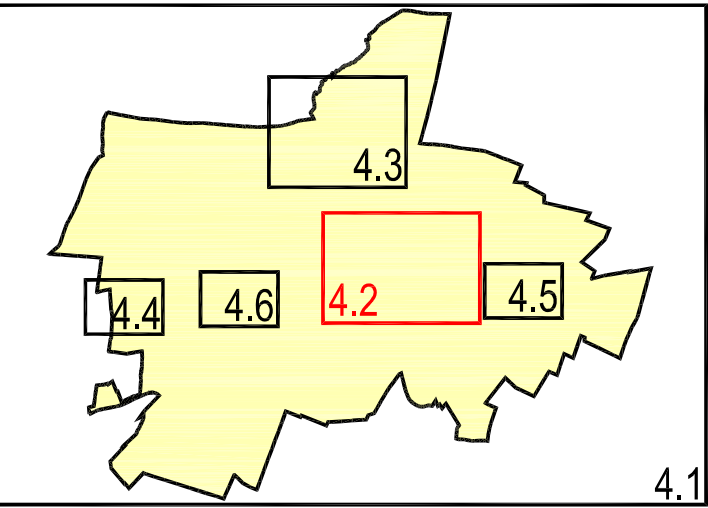




COMMUNE D'AUTRUY-SUR-JUINE (45)

Plan Local d'Urbanisme

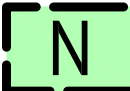
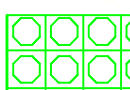
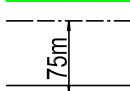


PLAN DE ZONAGE
Planche 2 - Le Bourg

Echelle : 1/2500

Objet	Date
Approuvé le	4 mars 2010
Révisé le	
Modifié le	
Mis à jour le	

 1, rue Niepce - 45700 Villemandeur

Légende :			
	Zone UA		Zone A
	Zone UB		Zone N
	Zone UE		Espace boisé classé à conserver
	Zone AU		Marge de recul (Application de l'article L.111.1.4 du code de l'urbanisme)

Emplacement réservé		
	Objet	Bénéficiaire
①	Création d'un bassin pour les eaux pluviales	Commune
②	Création voirie et stationnements	Commune
③	Traitement des eaux pluviales	Commune
④	Création d'une station d'épuration	Commune
⑤	Accès à la zone AU	Commune
⑥	Elargissement de voie	Commune
⑦	Création d'un plateau sportif	Commune