




COMMUNE D'AUTRUY-SUR-JUINE (45)

Pièce
4.4

Plan Local d'Urbanisme

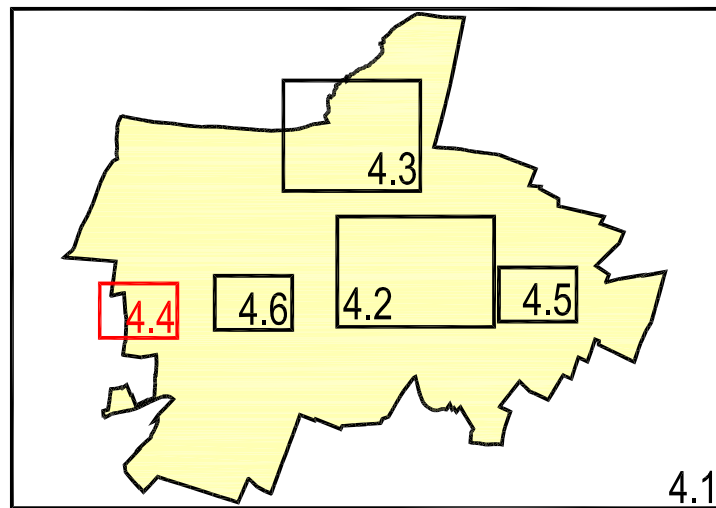

PLAN DE ZONAGE Planche 4 - Fromonvilliers

Echelle : 1/2500

Objet	Date
Approuvé le	4 mars 2010
Révisé le	
Modifié le	
Mis à jour le	

