




COMMUNE D'AUTRUY-SUR-JUINE (45)

Pièce
4.5

Plan Local d'Urbanisme

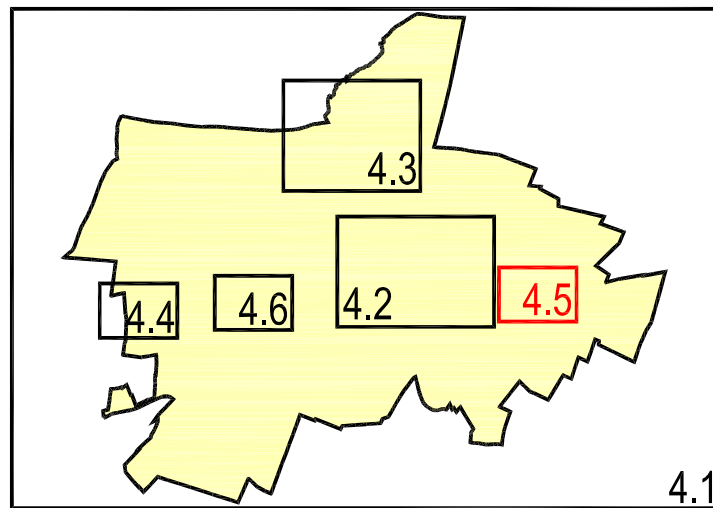

PLAN DE ZONAGE Planche 5 - Boissy-le-Girard

Echelle : 1/2500

Objet	Date
Approuvé le	4 mars 2010
Révisé le	
Modifié le	
Mis à jour le	

