




COMMUNE D'AUTRUY-SUR-JUINE (45)

# Plan Local d'Urbanisme

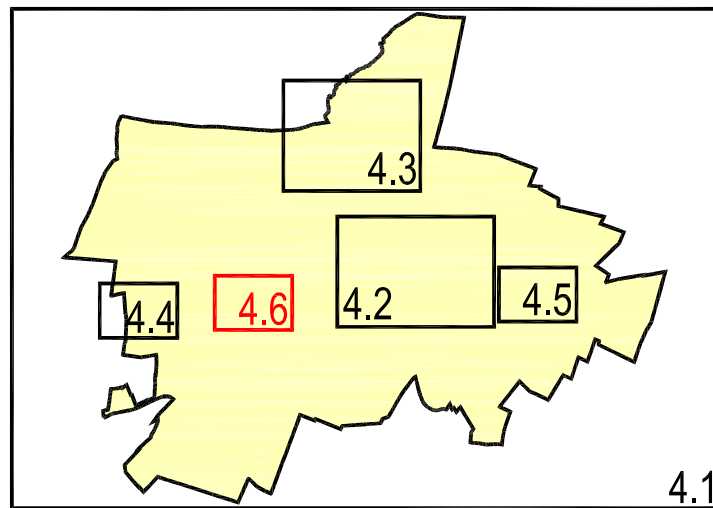


Pièce  
4.6

**PLAN DE ZONAGE**  
**Planche 6 - Les Réages de la Muette**

Echelle : 1/2500

Objet	Date
Approuvé le	4 mars 2010
Révisé le	
Modifié le	
Mis à jour le	

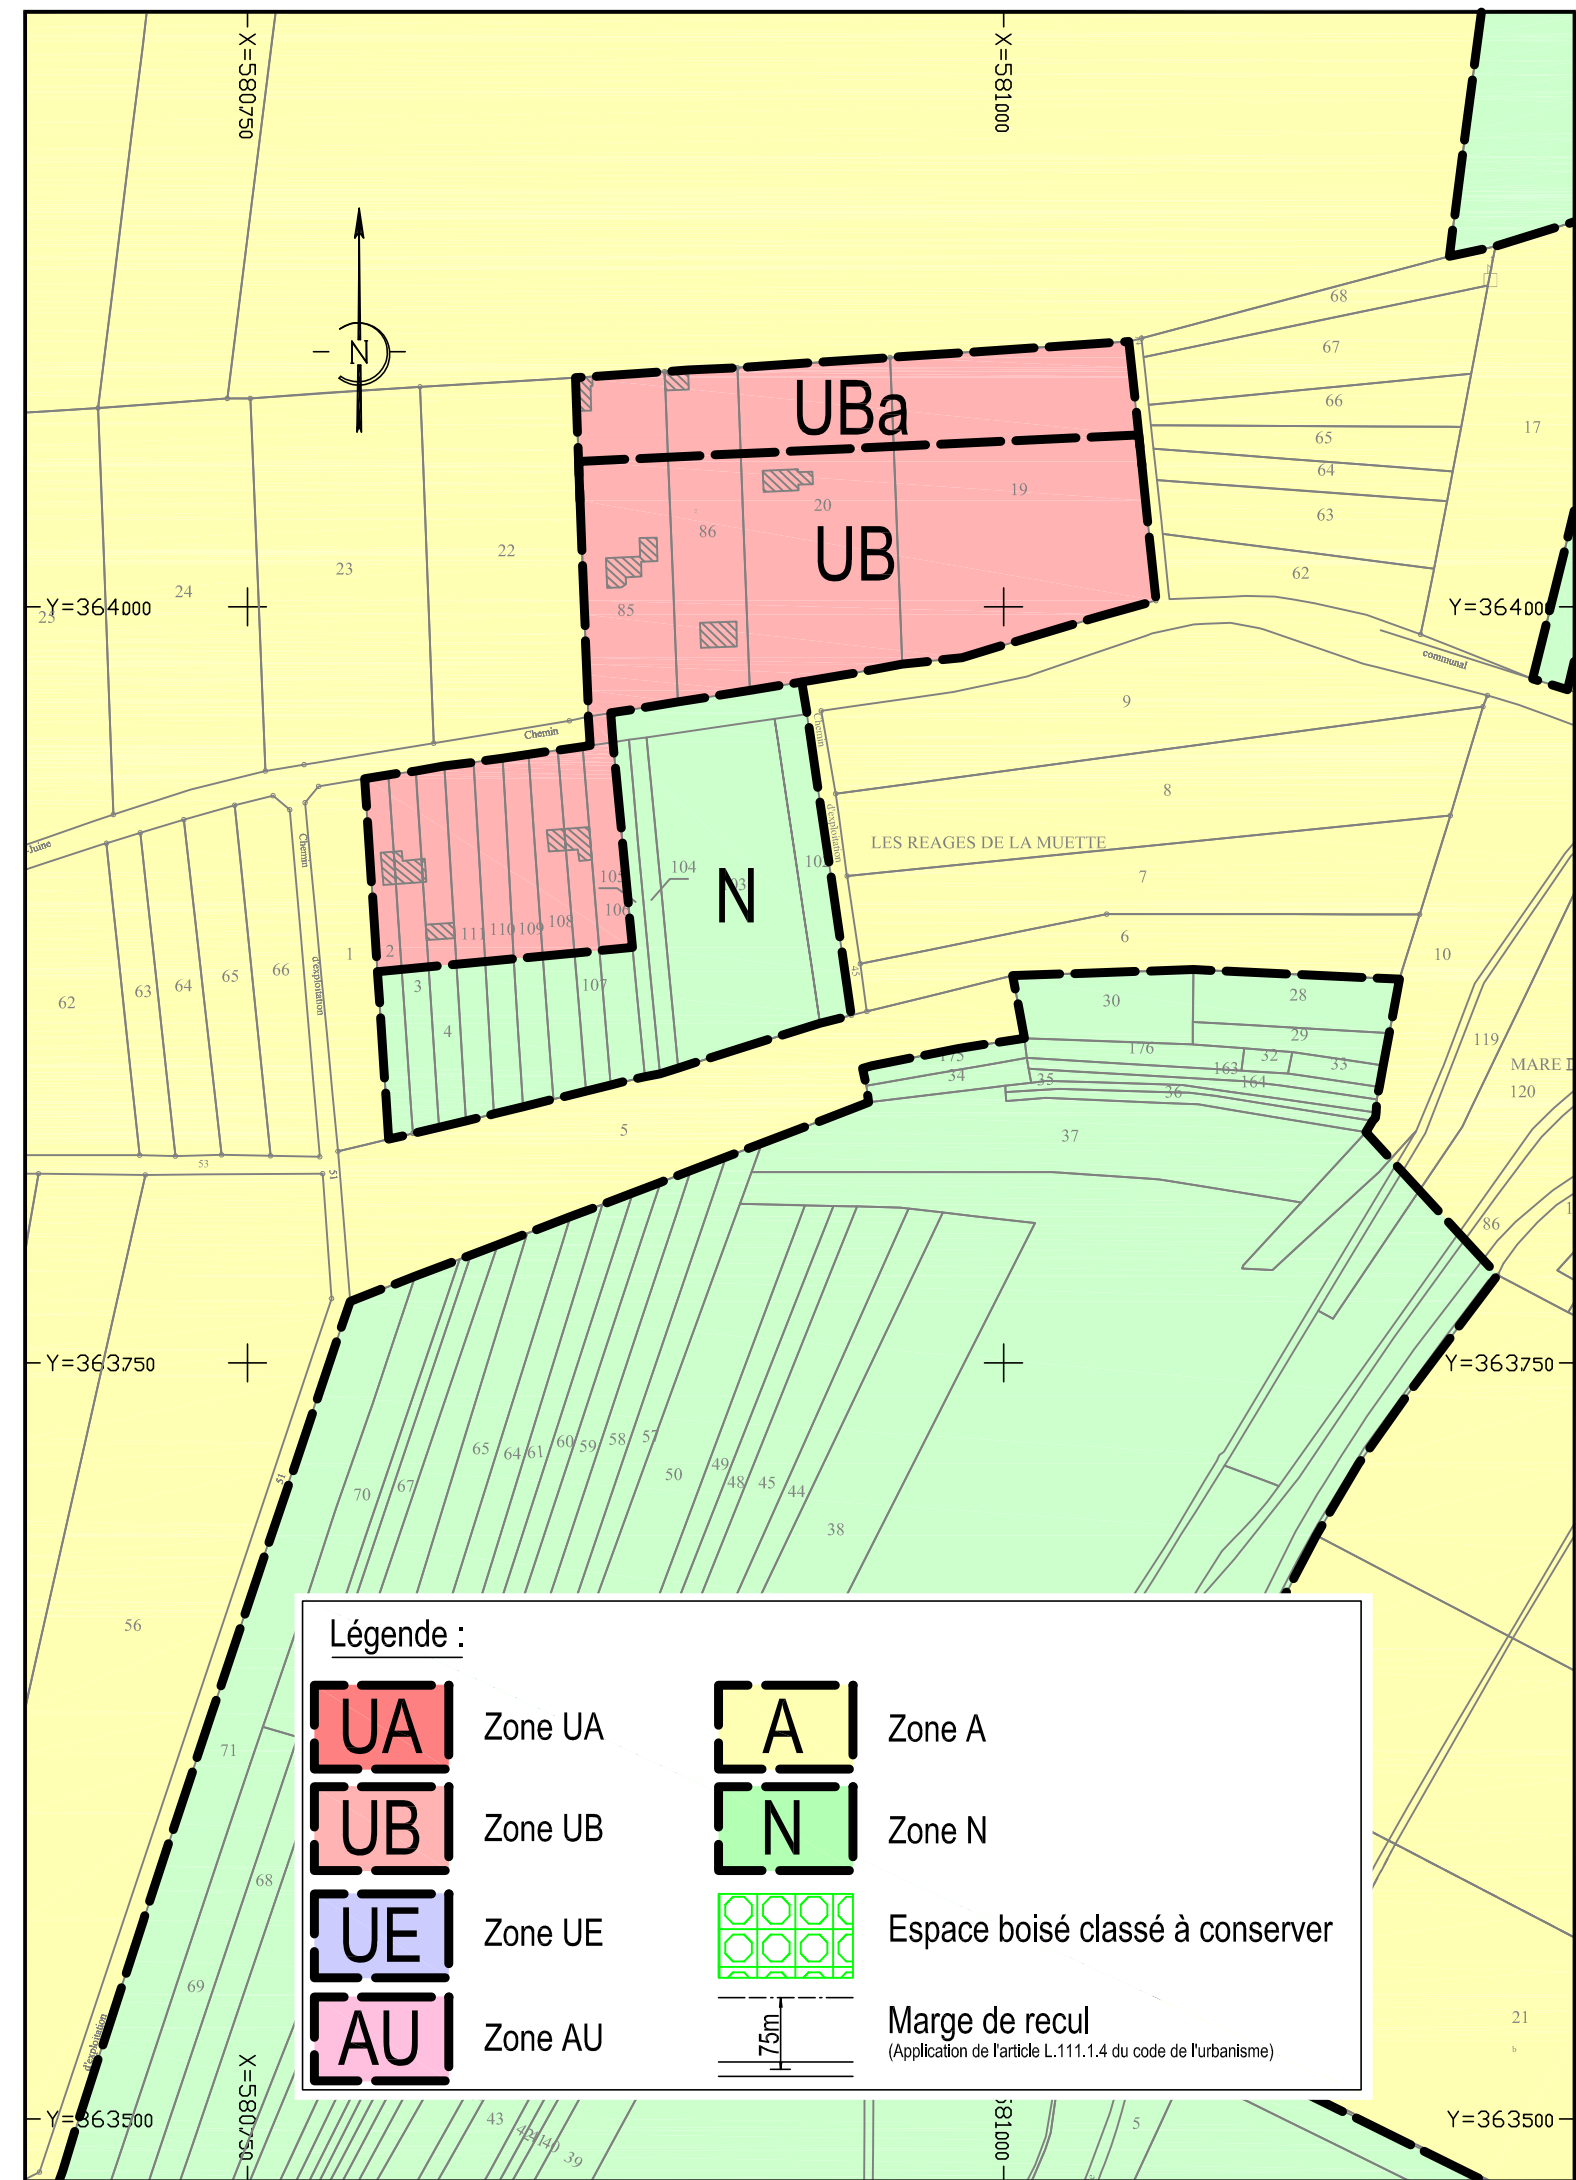

**Légende :**

	Zone UA		Zone A
	Zone UB		Zone N
	Zone UE		Espace boisé classé à conserver
	Zone AU		Marge de recul (Application de l'article L.111.1.4 du code de l'urbanisme)