


COMMUNE D'AUTRUY-SUR-JUINE (45)

Plan Local d'Urbanisme

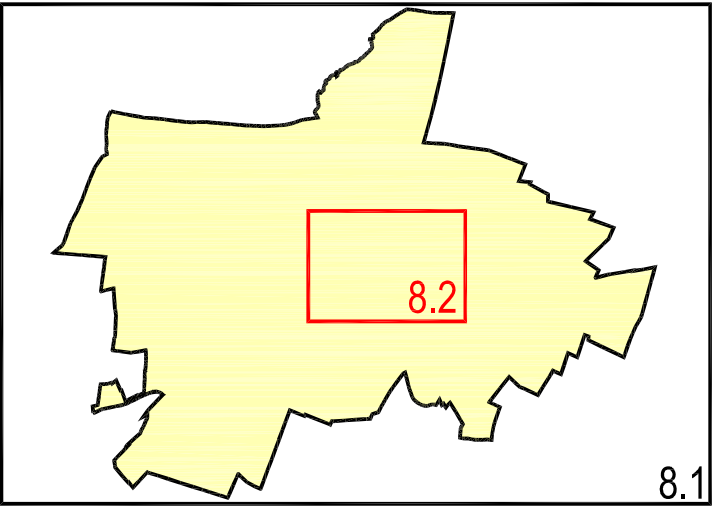

ANNEXES SANITAIRES
PLAN DU RESEAU D'EAU POTABLE
Planche 2 - Le Bourg

Echelle : 1/2500

Objet	Date
Approuvé le	4 mars 2010
Révisé le	
Modifié le	
Mis à jour le	

 1, rue Niepce - 45700 Villemandeur

LEGENDE :

- Ø 125 CANALISATION EXISTANTE (avec diamètre)
- PI POTEAU INCENDIE
- BI BORNE INCENDIE
- PA PUIITS D'ASPIRATION
- BACHE INCENDIE -120m³ BACHE INCENDIE (avec volume)
- FORAGE
- CHATEAU D'EAU