


**CONSTRUCTION D'UNE BOULANGERIE**  
RD 97  
45480 - AUTRUY-SUR-JUINE



<b>PROJET</b>	<b>PHASE DE PROJET :</b>	
	ESQUISSE	
PLAN PROJET - PERSPECTIVES	<b>N° DE PLAN :</b>	
	01	
<b>MAÎTRE D'OUVRAGE :</b>	<b>DATE D'ÉDITION :</b>	
MAIRIE D'AUTRUY-SUR-JUINE 2 rue des Essarts 45480 - AUTRUY-SUR-JUINE 	OCTOBRE 2022	
	<b>DATE INITIALE :</b>	
	OCTOBRE 2022	
<b>MAÎTRE D'OEUVRE :</b>	<b>INDICE</b>	<b>DATE</b>
CS ARCHITECTURE 26, avenue de Saint Mesmin CS 50018 45077 - ORLÉANS Cedex 2 Tél.: 02 38 88 49 08 Mail : contact@csarchitecture.fr  	A	
	B	
	C	
	D	
	E	
	F	
	G	
	<b>ÉCHELLE(S) :</b>	



Nota : Ce document est non contractuel et de ce fait, il ne serait être assimilé à un quelconque plan d'exécution. Le projet peut évoluer suivant des aléas techniques.

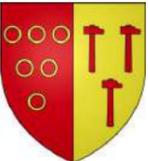

PROJET-01	1:200	VUE D'ENSEMBLE	<b>CONSTRUCTION D'UNE BOULANGERIE</b> RD 97 45480 - AUTRUY-SUR-JUINE	MAIRIE D'AUTRUY-SUR-JUINE 2 rue des Essarts 45480 - AUTRUY-SUR-JUINE		 CS ARCHITECTURE Stéphane CAUSSARRIEU - ARCHITECTE DPLG 26, Avenue de Saint Mesmin CS 50018 45077 Orléans Cedex 2	OCTOBRE 2022
-----------	-------	----------------	--	--	---	---	--------------



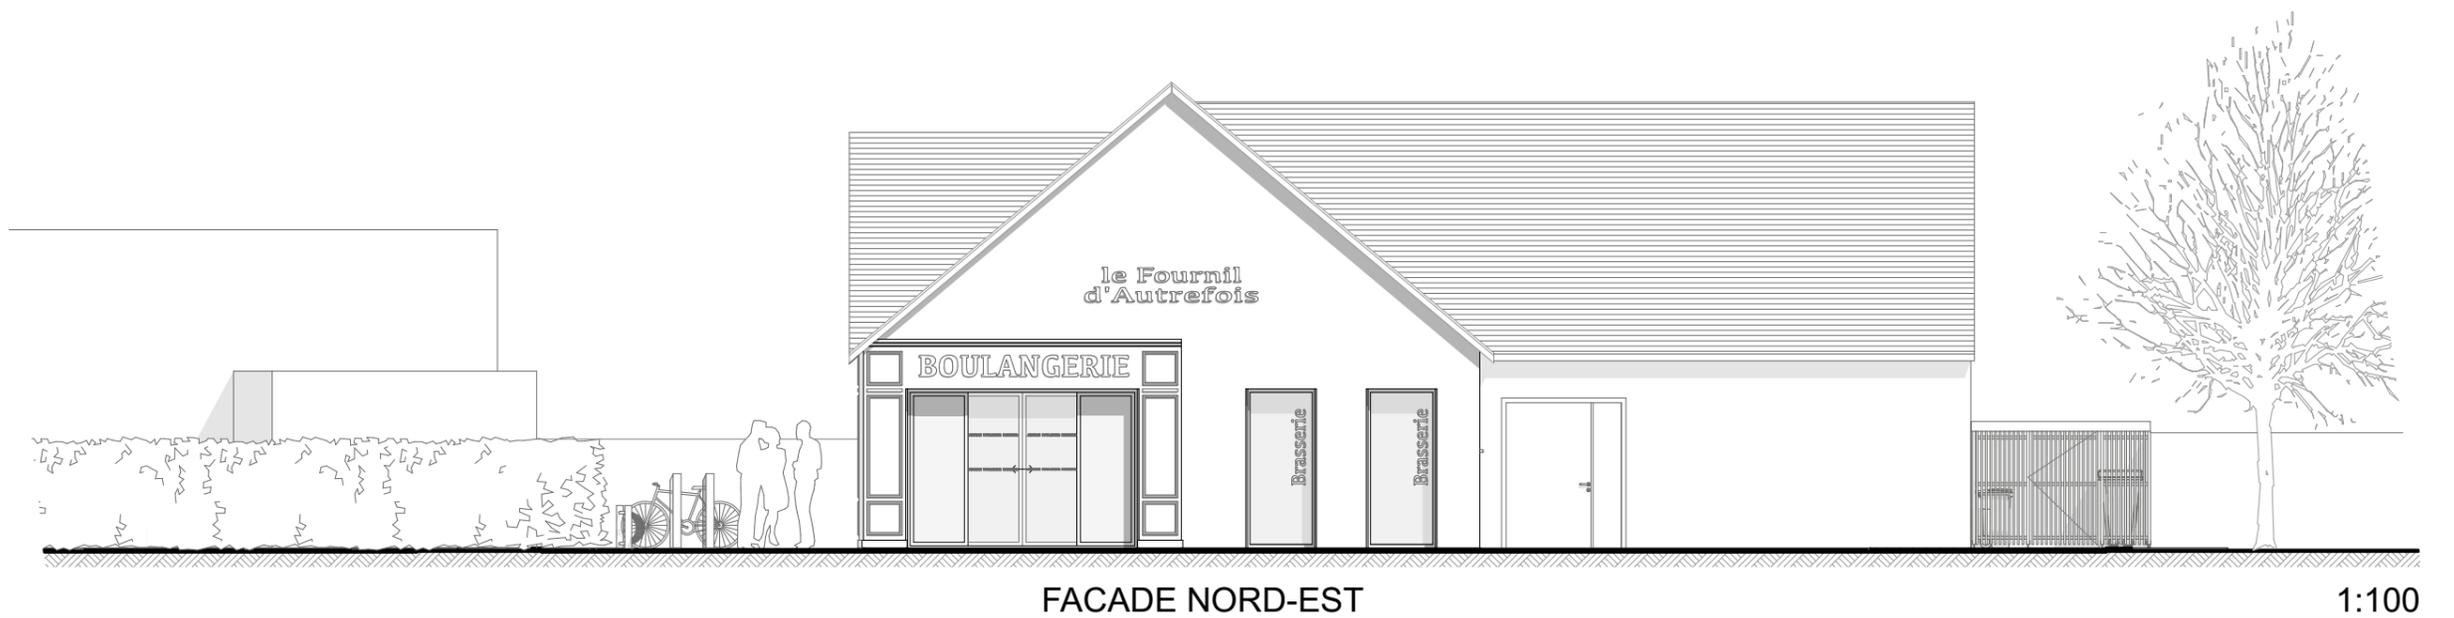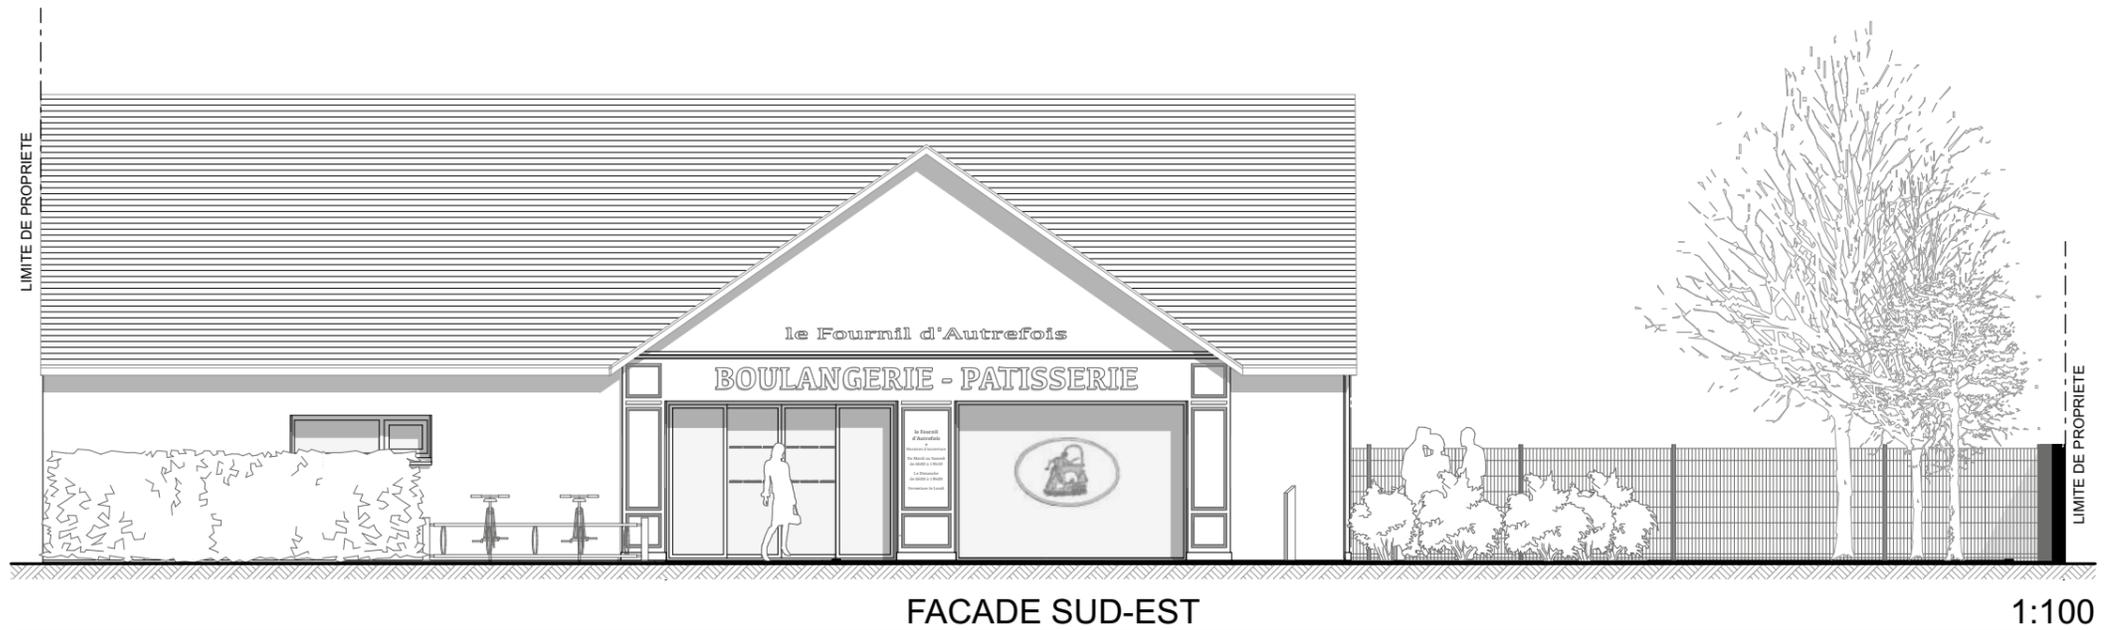

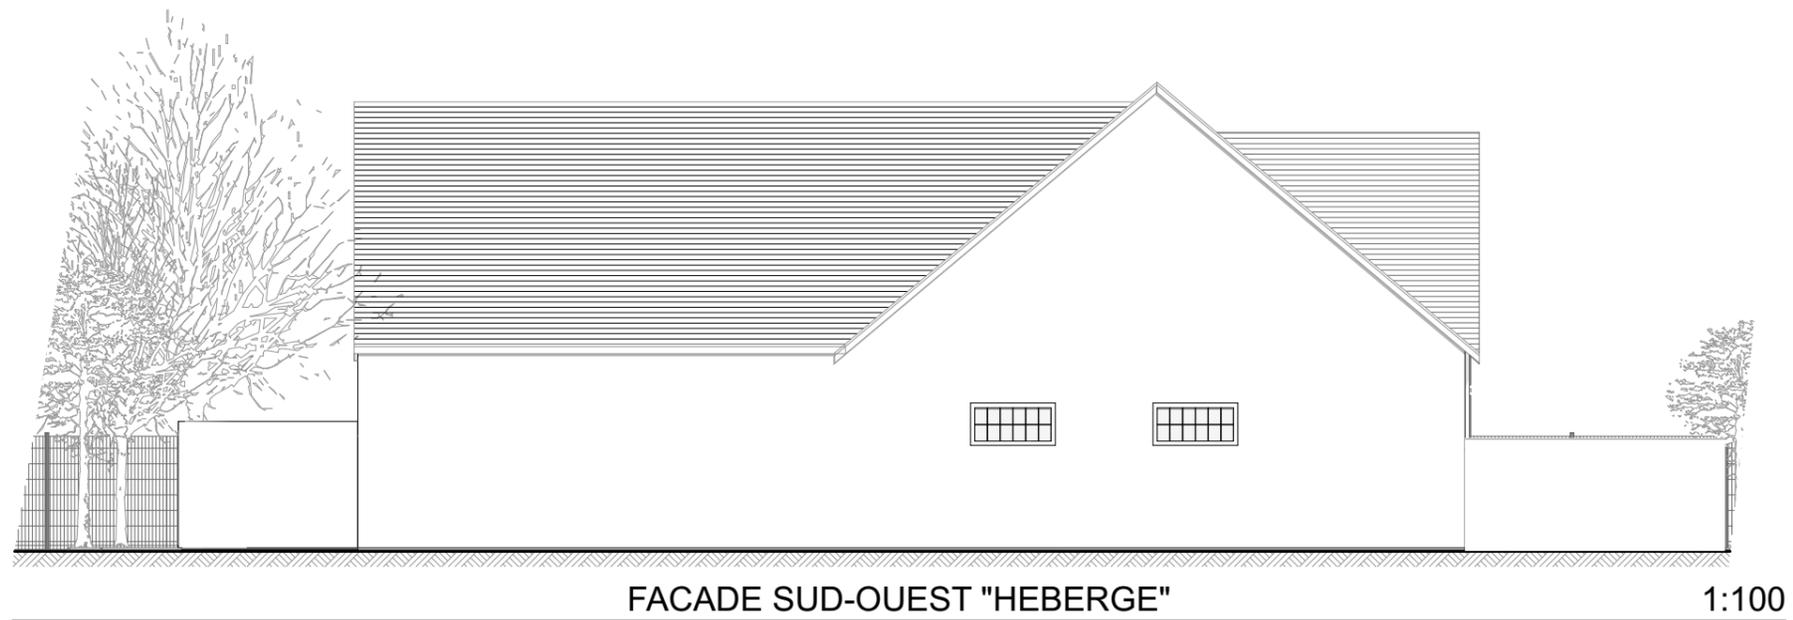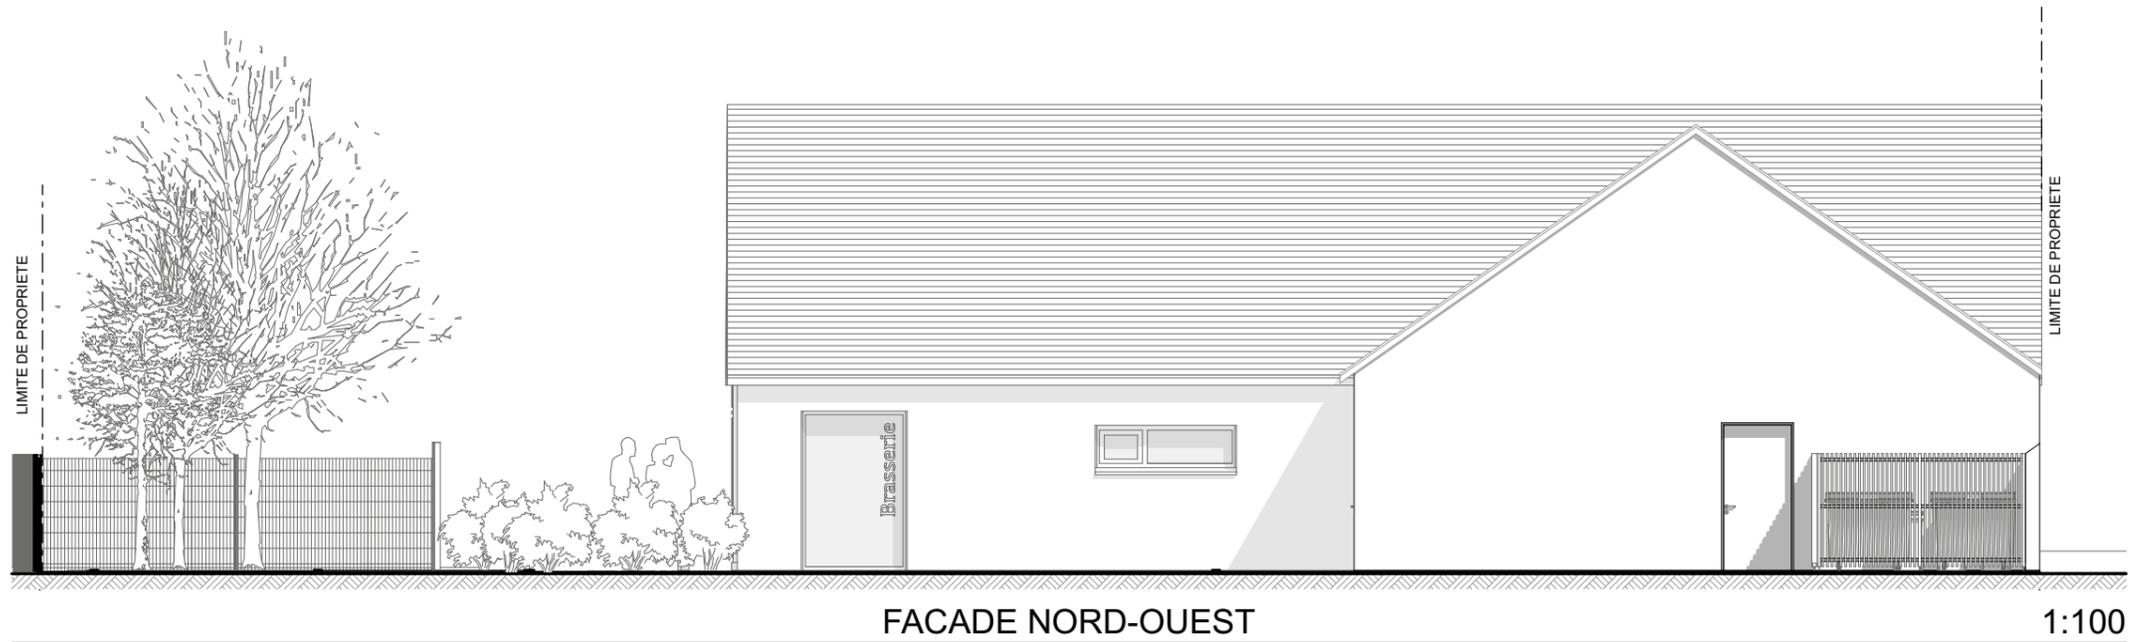

PROJET-04	1:100	FACADES	<b>CONSTRUCTION D'UNE BOULANGERIE</b> RD 97 45480 - AUTRUY-SUR-JUINE	MAIRIE D'AUTRUY-SUR-JUINE 2 rue des Essarts 45480 - AUTRUY-SUR-JUINE		 CS ARCHITECTURE Stéphane CAUSSARRIEU - ARCHITECTE DPLG 26, Avenue de Saint Mesmin CS 50018 45077 Orléans Cedex 2	OCTOBRE 2022
-----------	-------	---------	--	--	---	---	--------------



CS architecture PERSPECTIVE NON CONTRACTUELLE

PROJET-05	PERSPECTIVE D'AMBIANCE 1	<b>CONSTRUCTION D'UNE BOULANGERIE</b> RD 97 45480 - AUTRUY-SUR-JUINE	MAIRIE D'AUTRUY-SUR-JUINE 2 rue des Essarts 45480 - AUTRUY-SUR-JUINE		 CS ARCHITECTURE Stéphane CAUSSARRIEU - ARCHITECTE DPLG 26, Avenue de Saint Mesmin CS 50018 45077 Orléans Cedex 2	OCTOBRE 2022
-----------	--------------------------	--	--	---	---	--------------



PROJET-06	PERSPECTIVE D'AMBIANCE 2	<b>CONSTRUCTION D'UNE BOULANGERIE</b> RD 97 45480 - AUTRUY-SUR-JUINE	MAIRIE D'AUTRUY-SUR-JUINE 2 rue des Essarts 45480 - AUTRUY-SUR-JUINE		 CS ARCHITECTURE Stéphane CAUSSARRIEU - ARCHITECTE DPLG 26, Avenue de Saint Mesmin CS 50018 45077 Orléans Cedex 2	OCTOBRE 2022
-----------	--------------------------	--	--	---	---	--------------

